
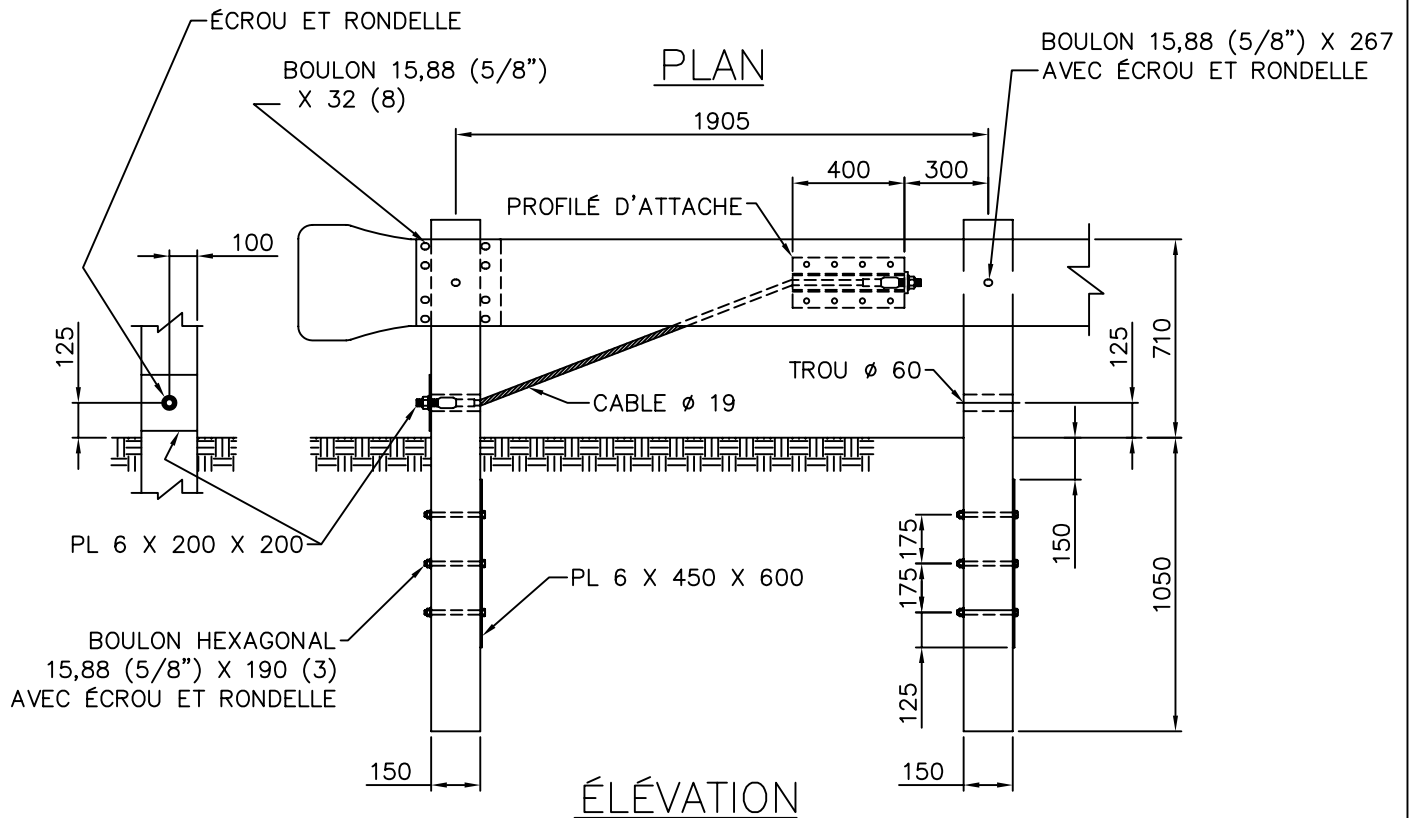


1730, route Poyart
L'Avenir, Qc
JOC 1B0

TEL: (819) 394-2420
FAX: (819) 394-2342
courriel: gifab@xittel.ca

GLISSIERE SEMI-RIGIDE AVEC PROFILÉ
D'ACIER A DOUBLE ONDULATION
DÉTAIL DE LA FIN (CIRCULATION UNIDIRECTIONNELLE)

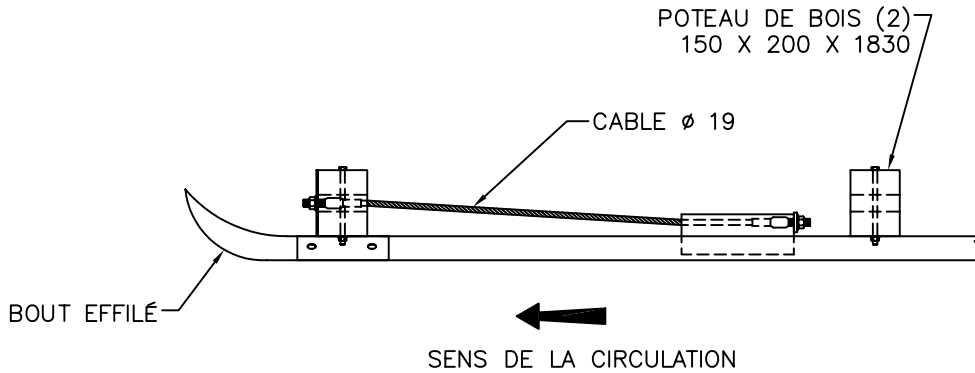

NO	DATE	RÉVISIONS	PAR

Dessin d'atelier extrait de la norme
BNQ 3315-112; version 96-03-25
étant la dernière version disponible